



LEGENDA	
	DEFIBRILLATORE
	POSIZIONE ATTUALE
	QUADRO GENERALE
	SOTTOGLUOCHI
	ESTINTORE
	SEGNALATORE TELEFONICO
	CASSETTA DI PRONTO SOCCORSO
	CASSETTA D.P.I. ANTINCENDIO
	INDICAZIONE EMERGENZA VIE DI ESODO
	USCITA DI SICUREZZA
	LUOGO SICURO
	VIA DI FUGA IN PIANO
	VIA DI FUGA VERSO IL BASSO
	CASSETTA ANTINCENDIO UNI 45
	ALLARME ANTINCENDIO SEGNALATORE
	RILEVATORE DI FUMO
<small>RSPP Ing. Francesco Mione D.S. G. PEZZA</small>	

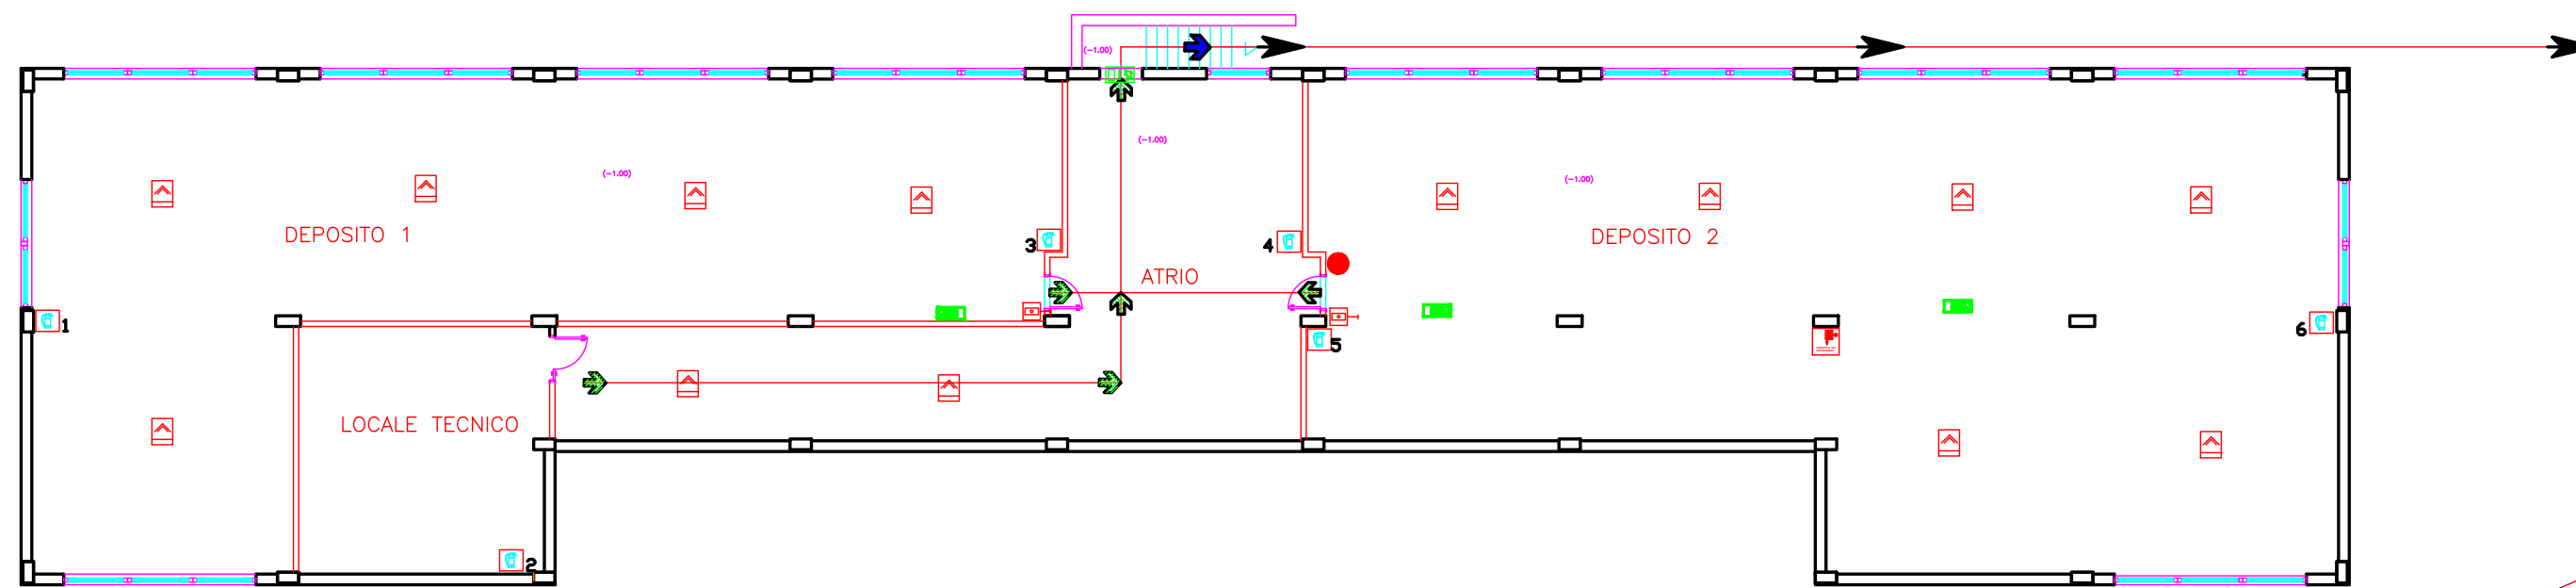

PIANTA PIANO SEMINTERRATO( -1.00 m)

Luogo Sicuro C

LEGENDA	
	DEFIBRILLATORE
	POSIZIONE ATTUALE
	QUADRO GENERALE
	SOTTOGLUOCHI
	ESTINTORE
	SEGNALATORE TELEFONICO
	CASSETTA DI PRONTO SOCCORSO
	CASSETTA D.P.I. ANTINCENDIO
	INDICAZIONE EMERGENZA VIE DI ESODO
	USCITA DI SICUREZZA
	LUOGO SICURO
	VIA DI FUGA IN PIANO
	VIA DI FUGA VERSO IL BASSO
	CASSETTA ANTINCENDIO UNI 45
	ALLARME ANTINCENDIO SEGNALATORE
	RILEVATORE DI FUMO
<small>RSPP Ing. Francesco Mione D.S. G. PEZZA</small>	

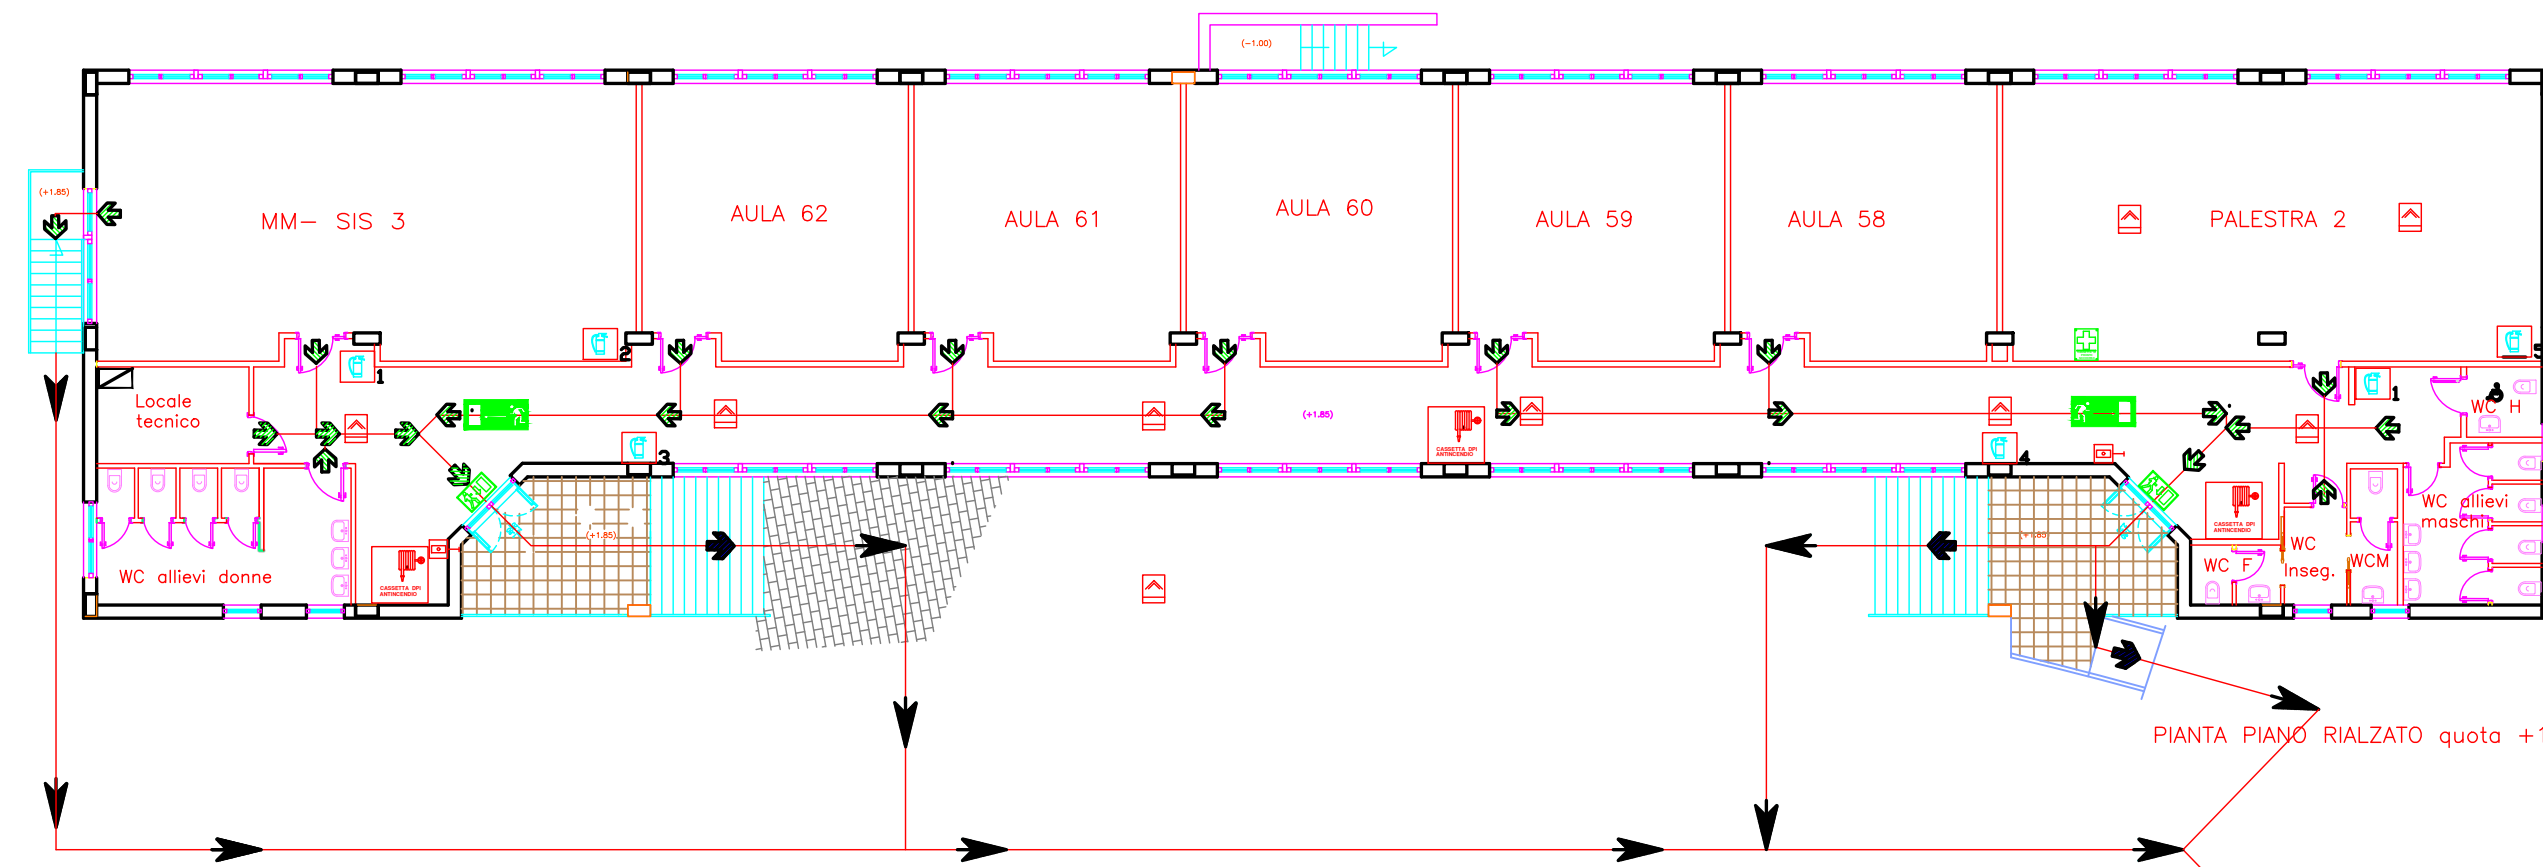

PIANTA PIANO RIALZATO

PIANTA PIANO RIALZATO quota +1.85

Luogo Sicuro C