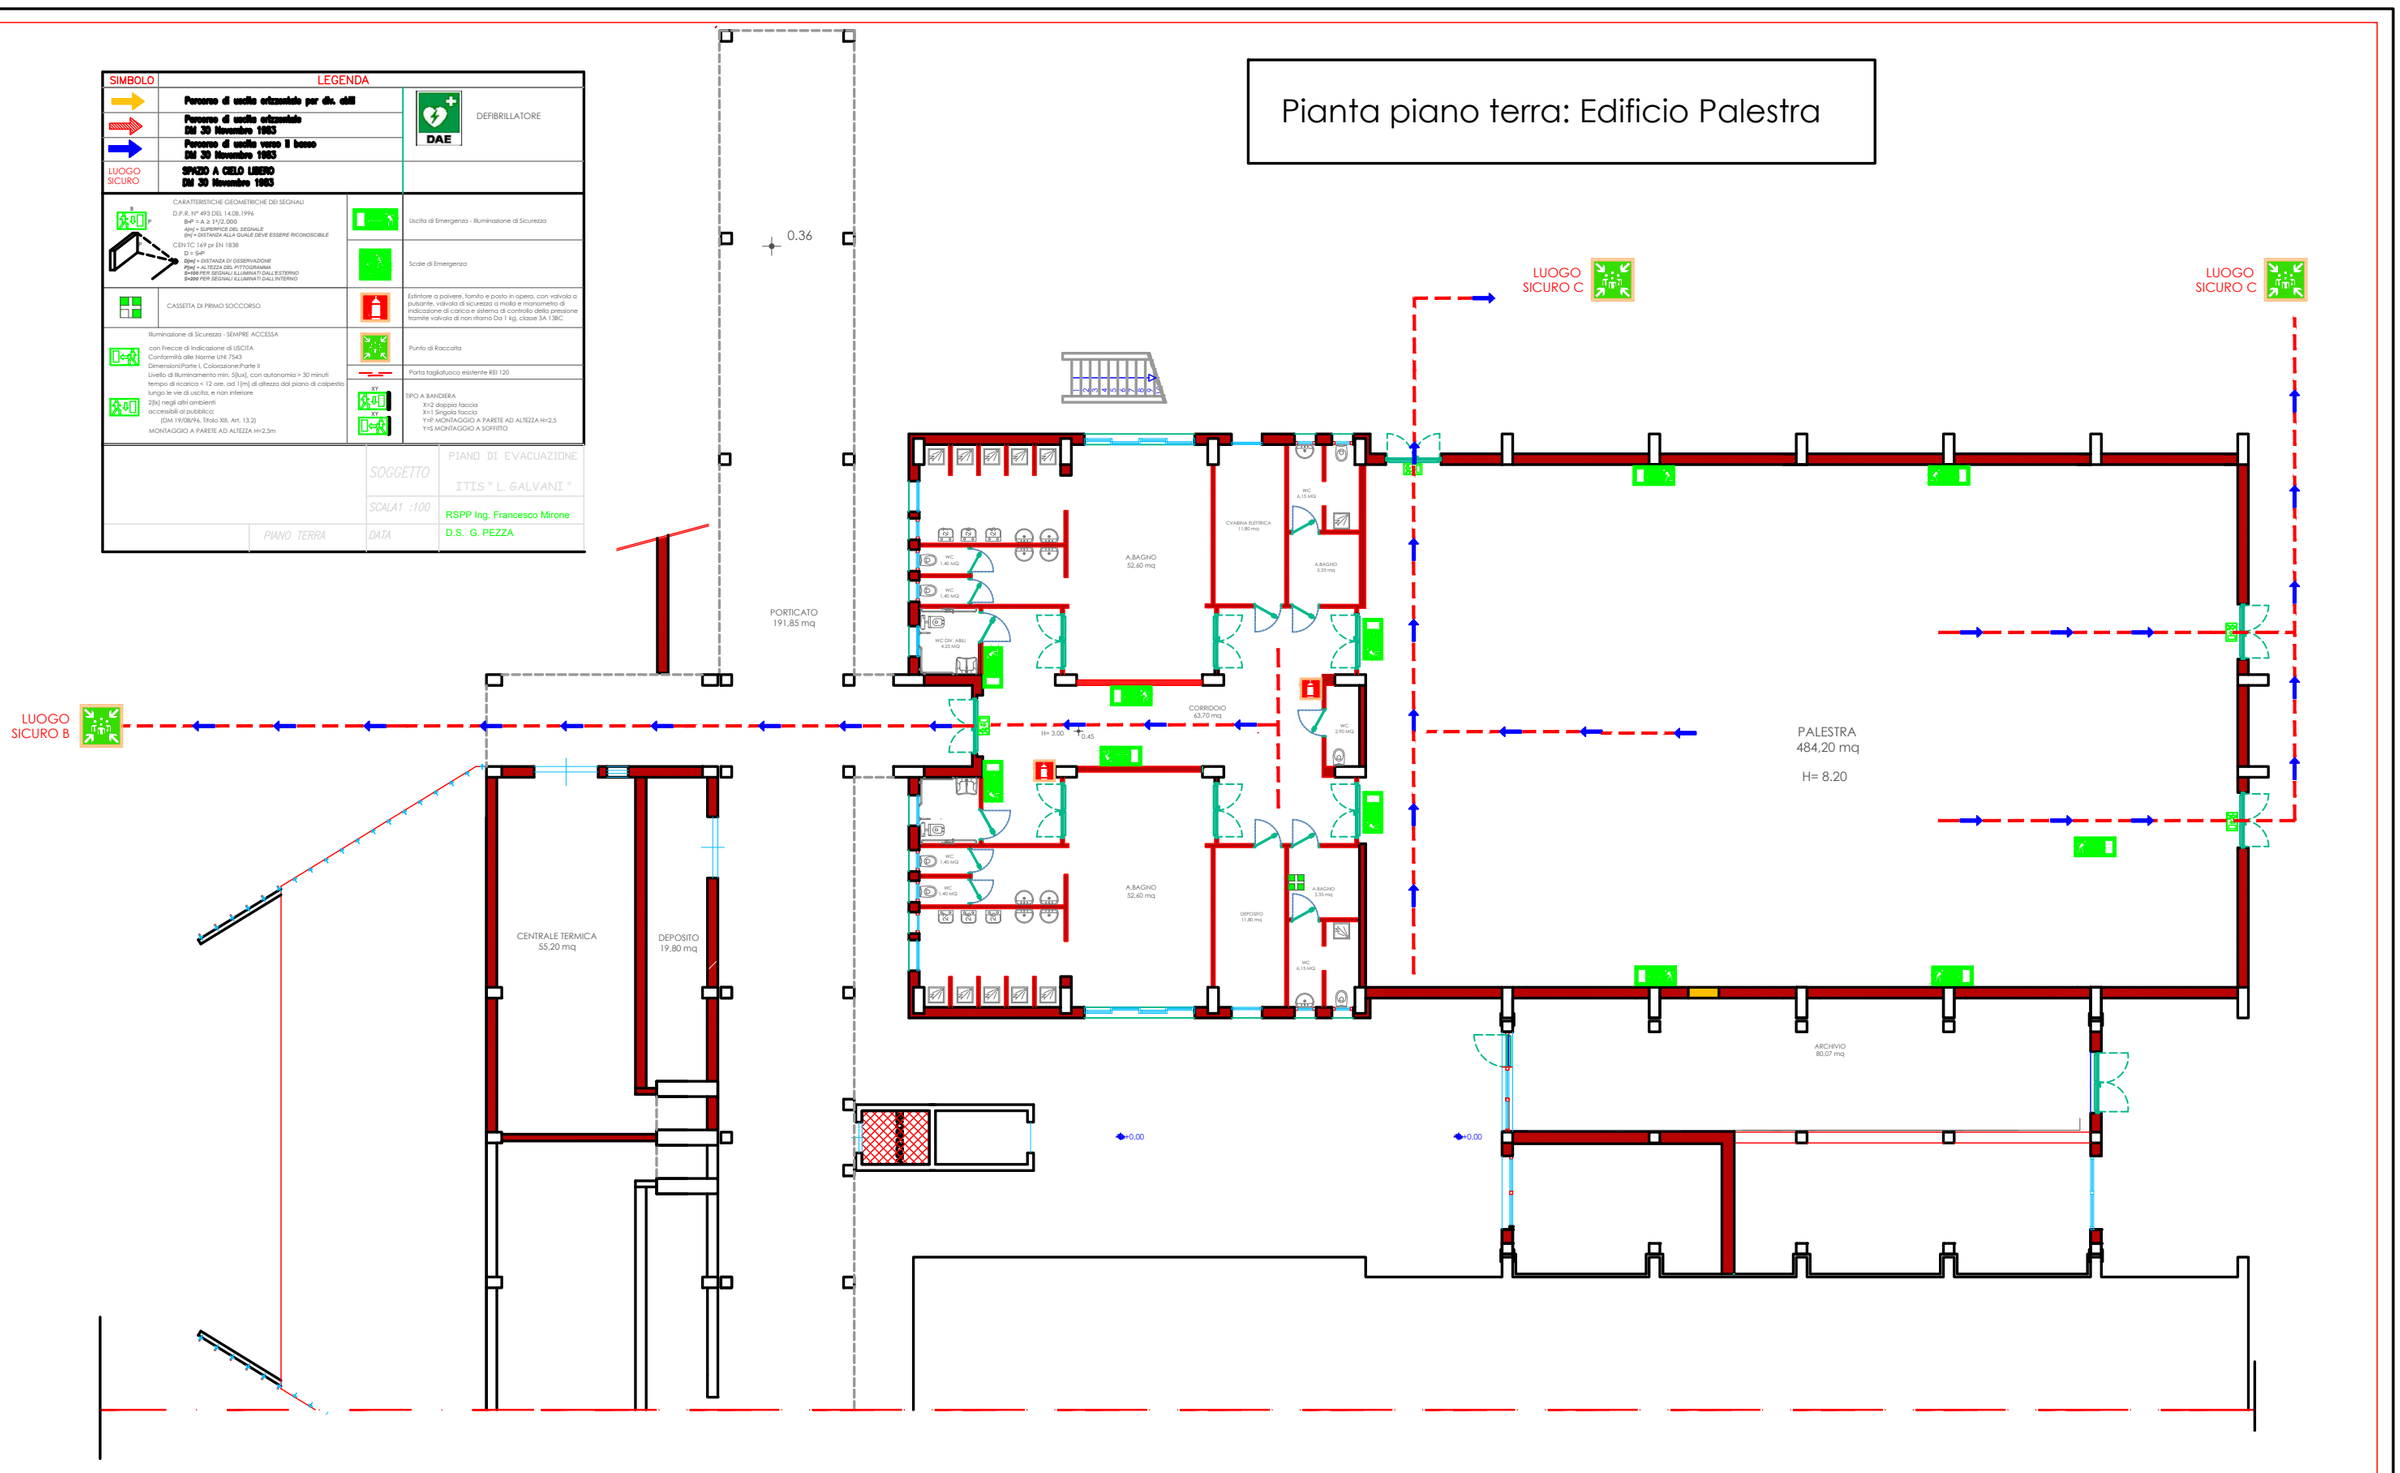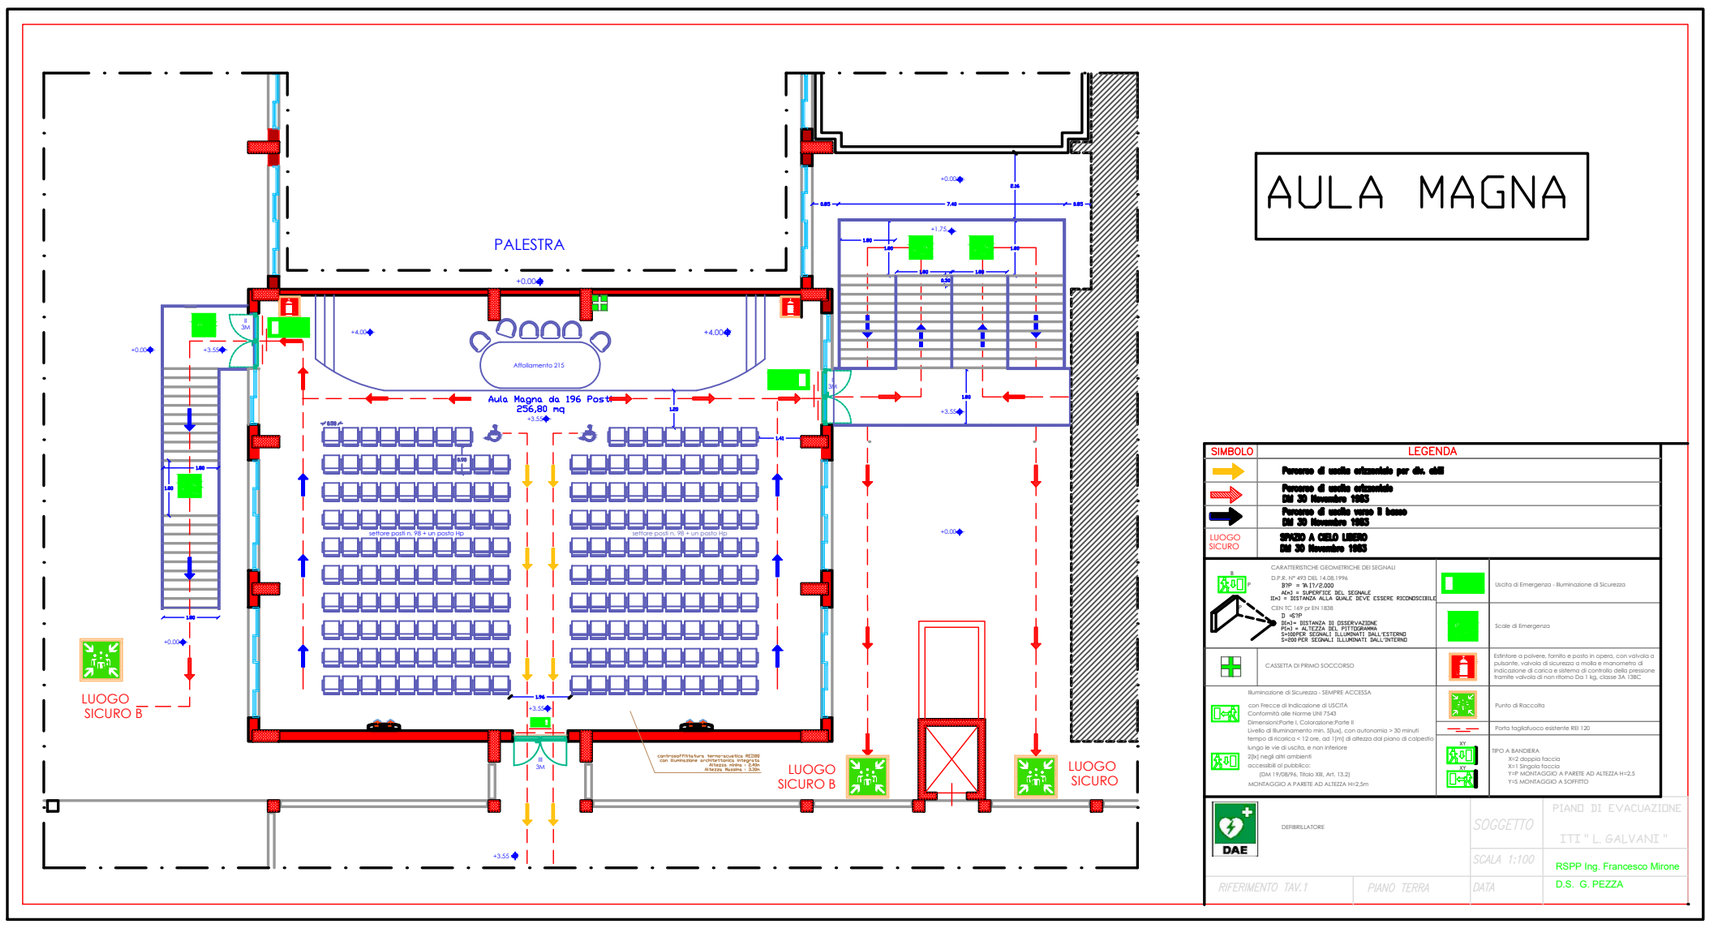Pianta piano terra: Edificio Palestra