


LEGENDA

- DEFIBRILLATORE
- POSIZIONE ATTUALE
- QUADRO GENERALE
- SOTTOQUADRI
- ESTINTORE
- SEGNALATORE TELEFONICO
- CASSETTA DI PRONTO SOCCORSO
- CASSETTA D.P.I. ANTINCENDIO
- INDICAZIONE EMERGENZA VIE DI ESODO
- USCITA DI SICUREZZA
- LUOGO SICURO
- VIA DI FUGA IN PIANO
- VIA DI FUGA VERSO IL BASSO
- CASSETTA ANTINCENDIO UNI 45
- ALLARME ANTINCENDIO SEGNALATORE
- RILEVATORE DI FUMO

RSPP Ing. Francesco Mirone	SOGGETTO	PIANO DI EVACUAZIONE
D.S. G. PEZZA	ETS "L. GALVANI"	
	SCALA	
	DATA	

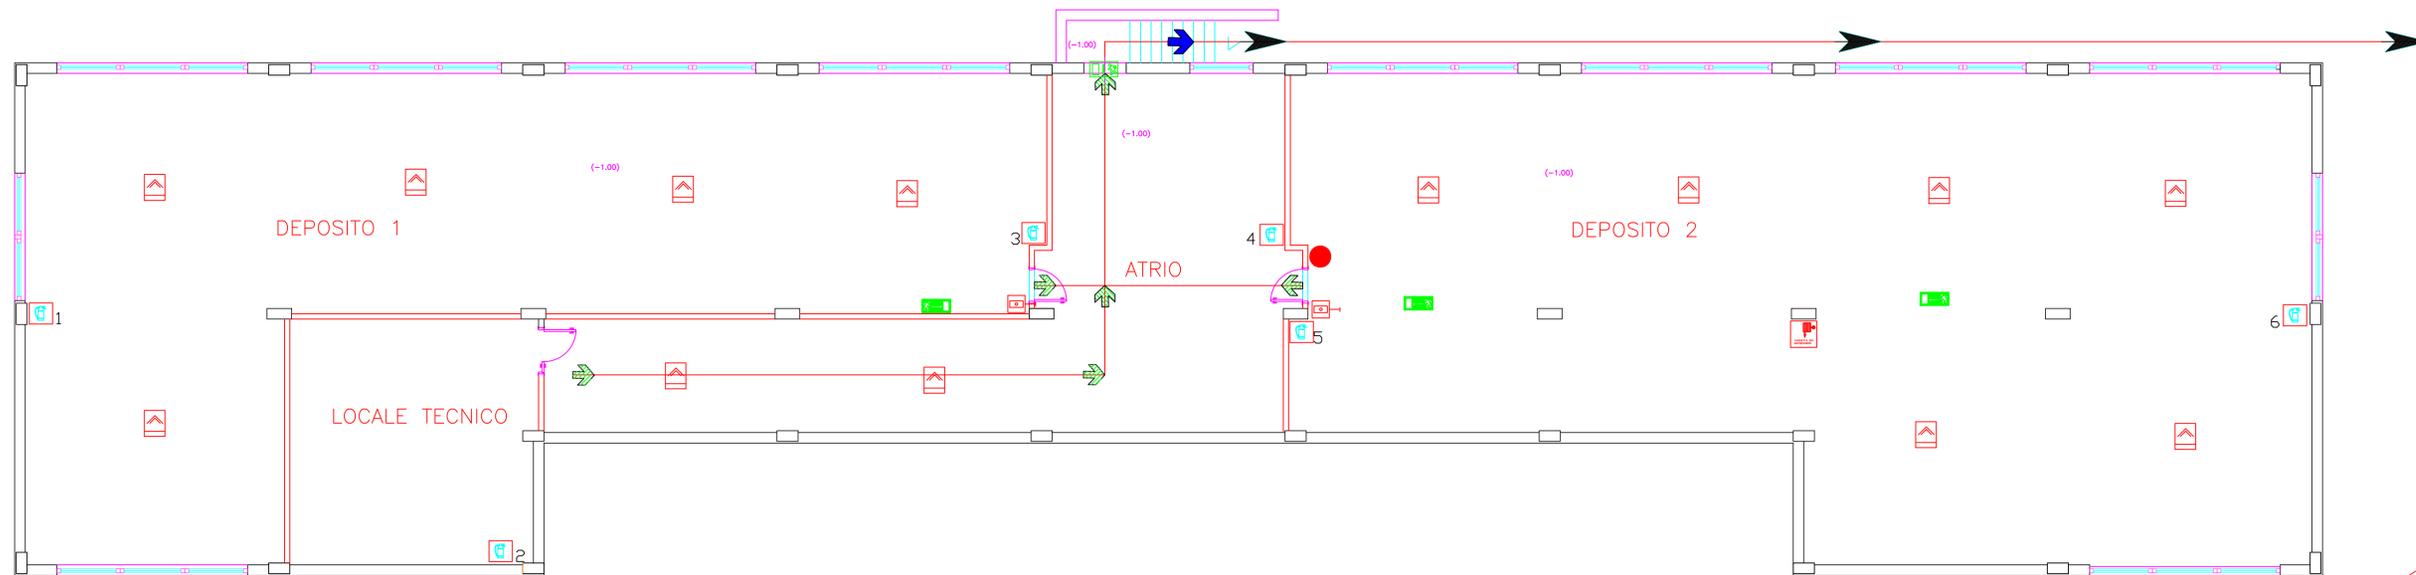

PIANTA PIANO SEMINTERRATO(-1.00 m)


Luogo Sicuro C



LEGENDA

- DEFIBRILLATORE
- POSIZIONE ATTUALE
- QUADRO GENERALE
- SOTTOQUADRI
- ESTINTORE
- SEGNALATORE TELEFONICO
- CASSETTA DI PRONTO SOCCORSO
- CASSETTA D.P.I. ANTINCENDIO
- INDICAZIONE EMERGENZA VIE DI ESODO
- USCITA DI SICUREZZA
- LUOGO SICURO
- VIA DI FUGA IN PIANO
- VIA DI FUGA VERSO IL BASSO
- CASSETTA ANTINCENDIO UNI 45
- ALLARME ANTINCENDIO SEGNALATORE
- RILEVATORE DI FUMO

RSPP Ing. Francesco Mirone	SOGGETTO	PIANO DI EVACUAZIONE
D.S. G. PEZZA	ETS "L. GALVANI"	
	SCALA	
	DATA	

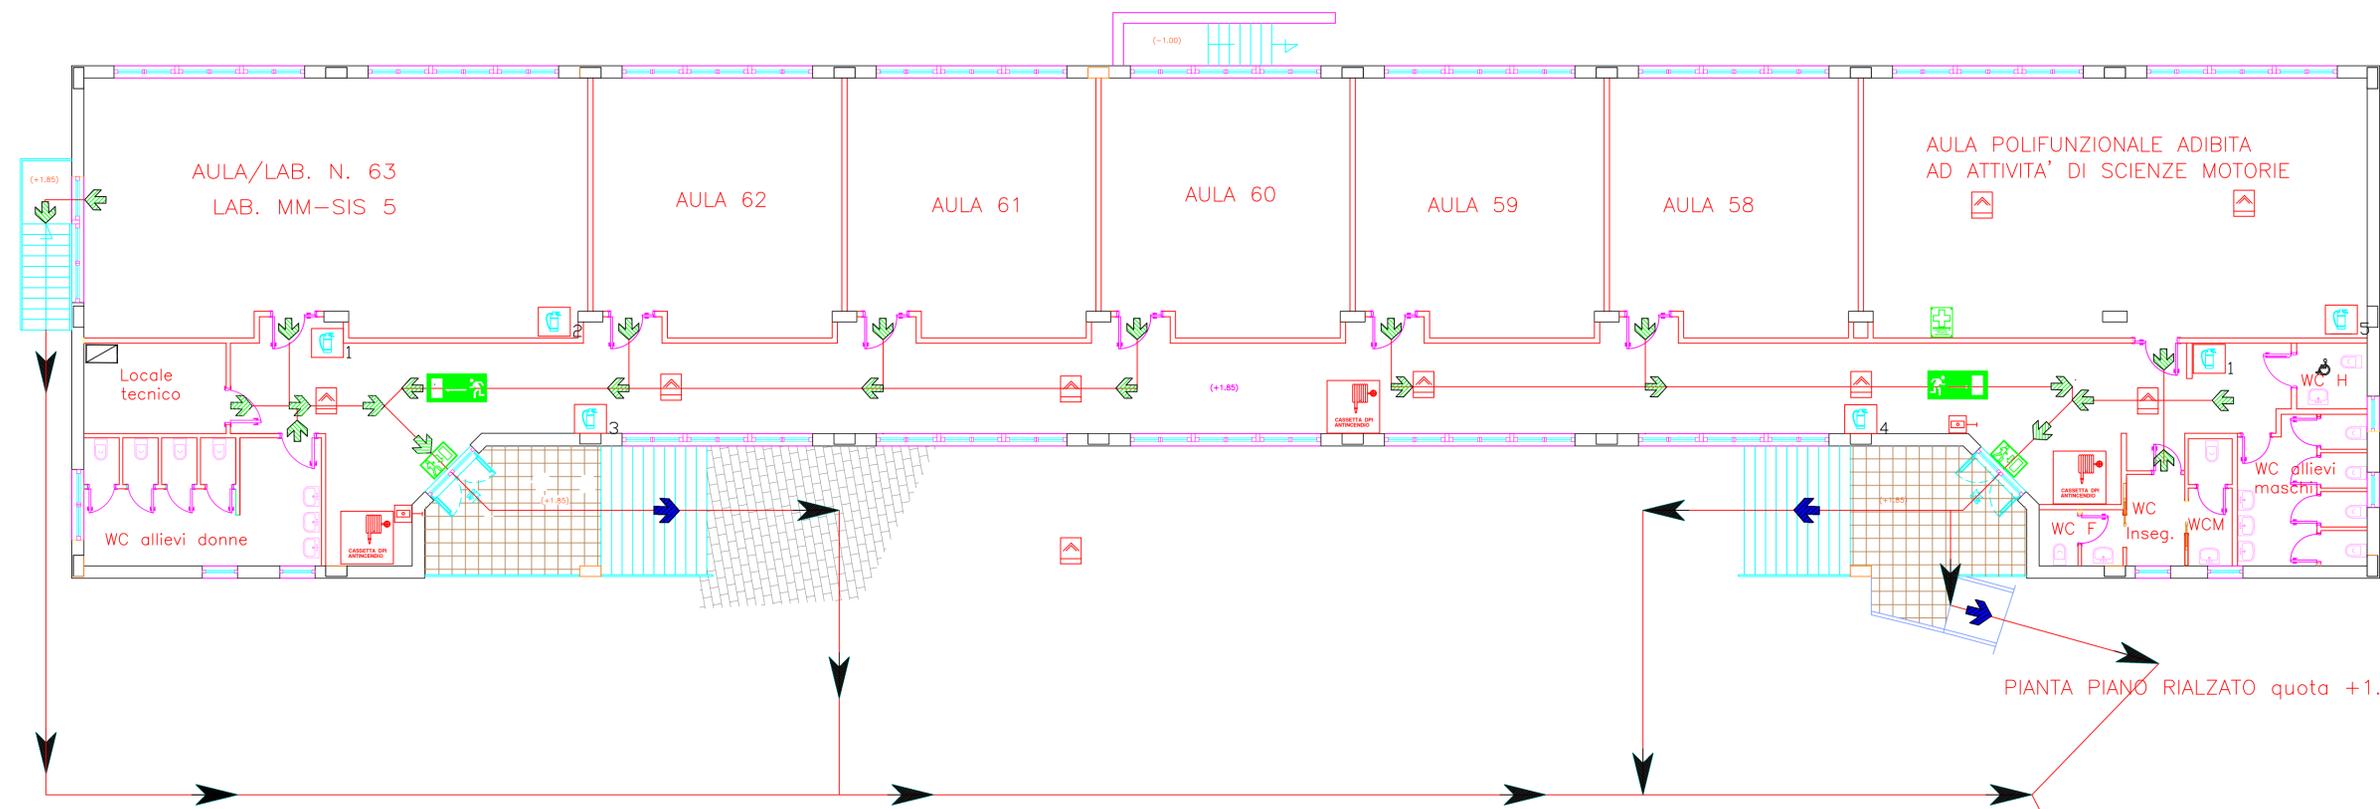

PIANTA PIANO RIALZATO

PIANTA PIANO RIALZATO quota +1.85

Luogo Sicuro C

